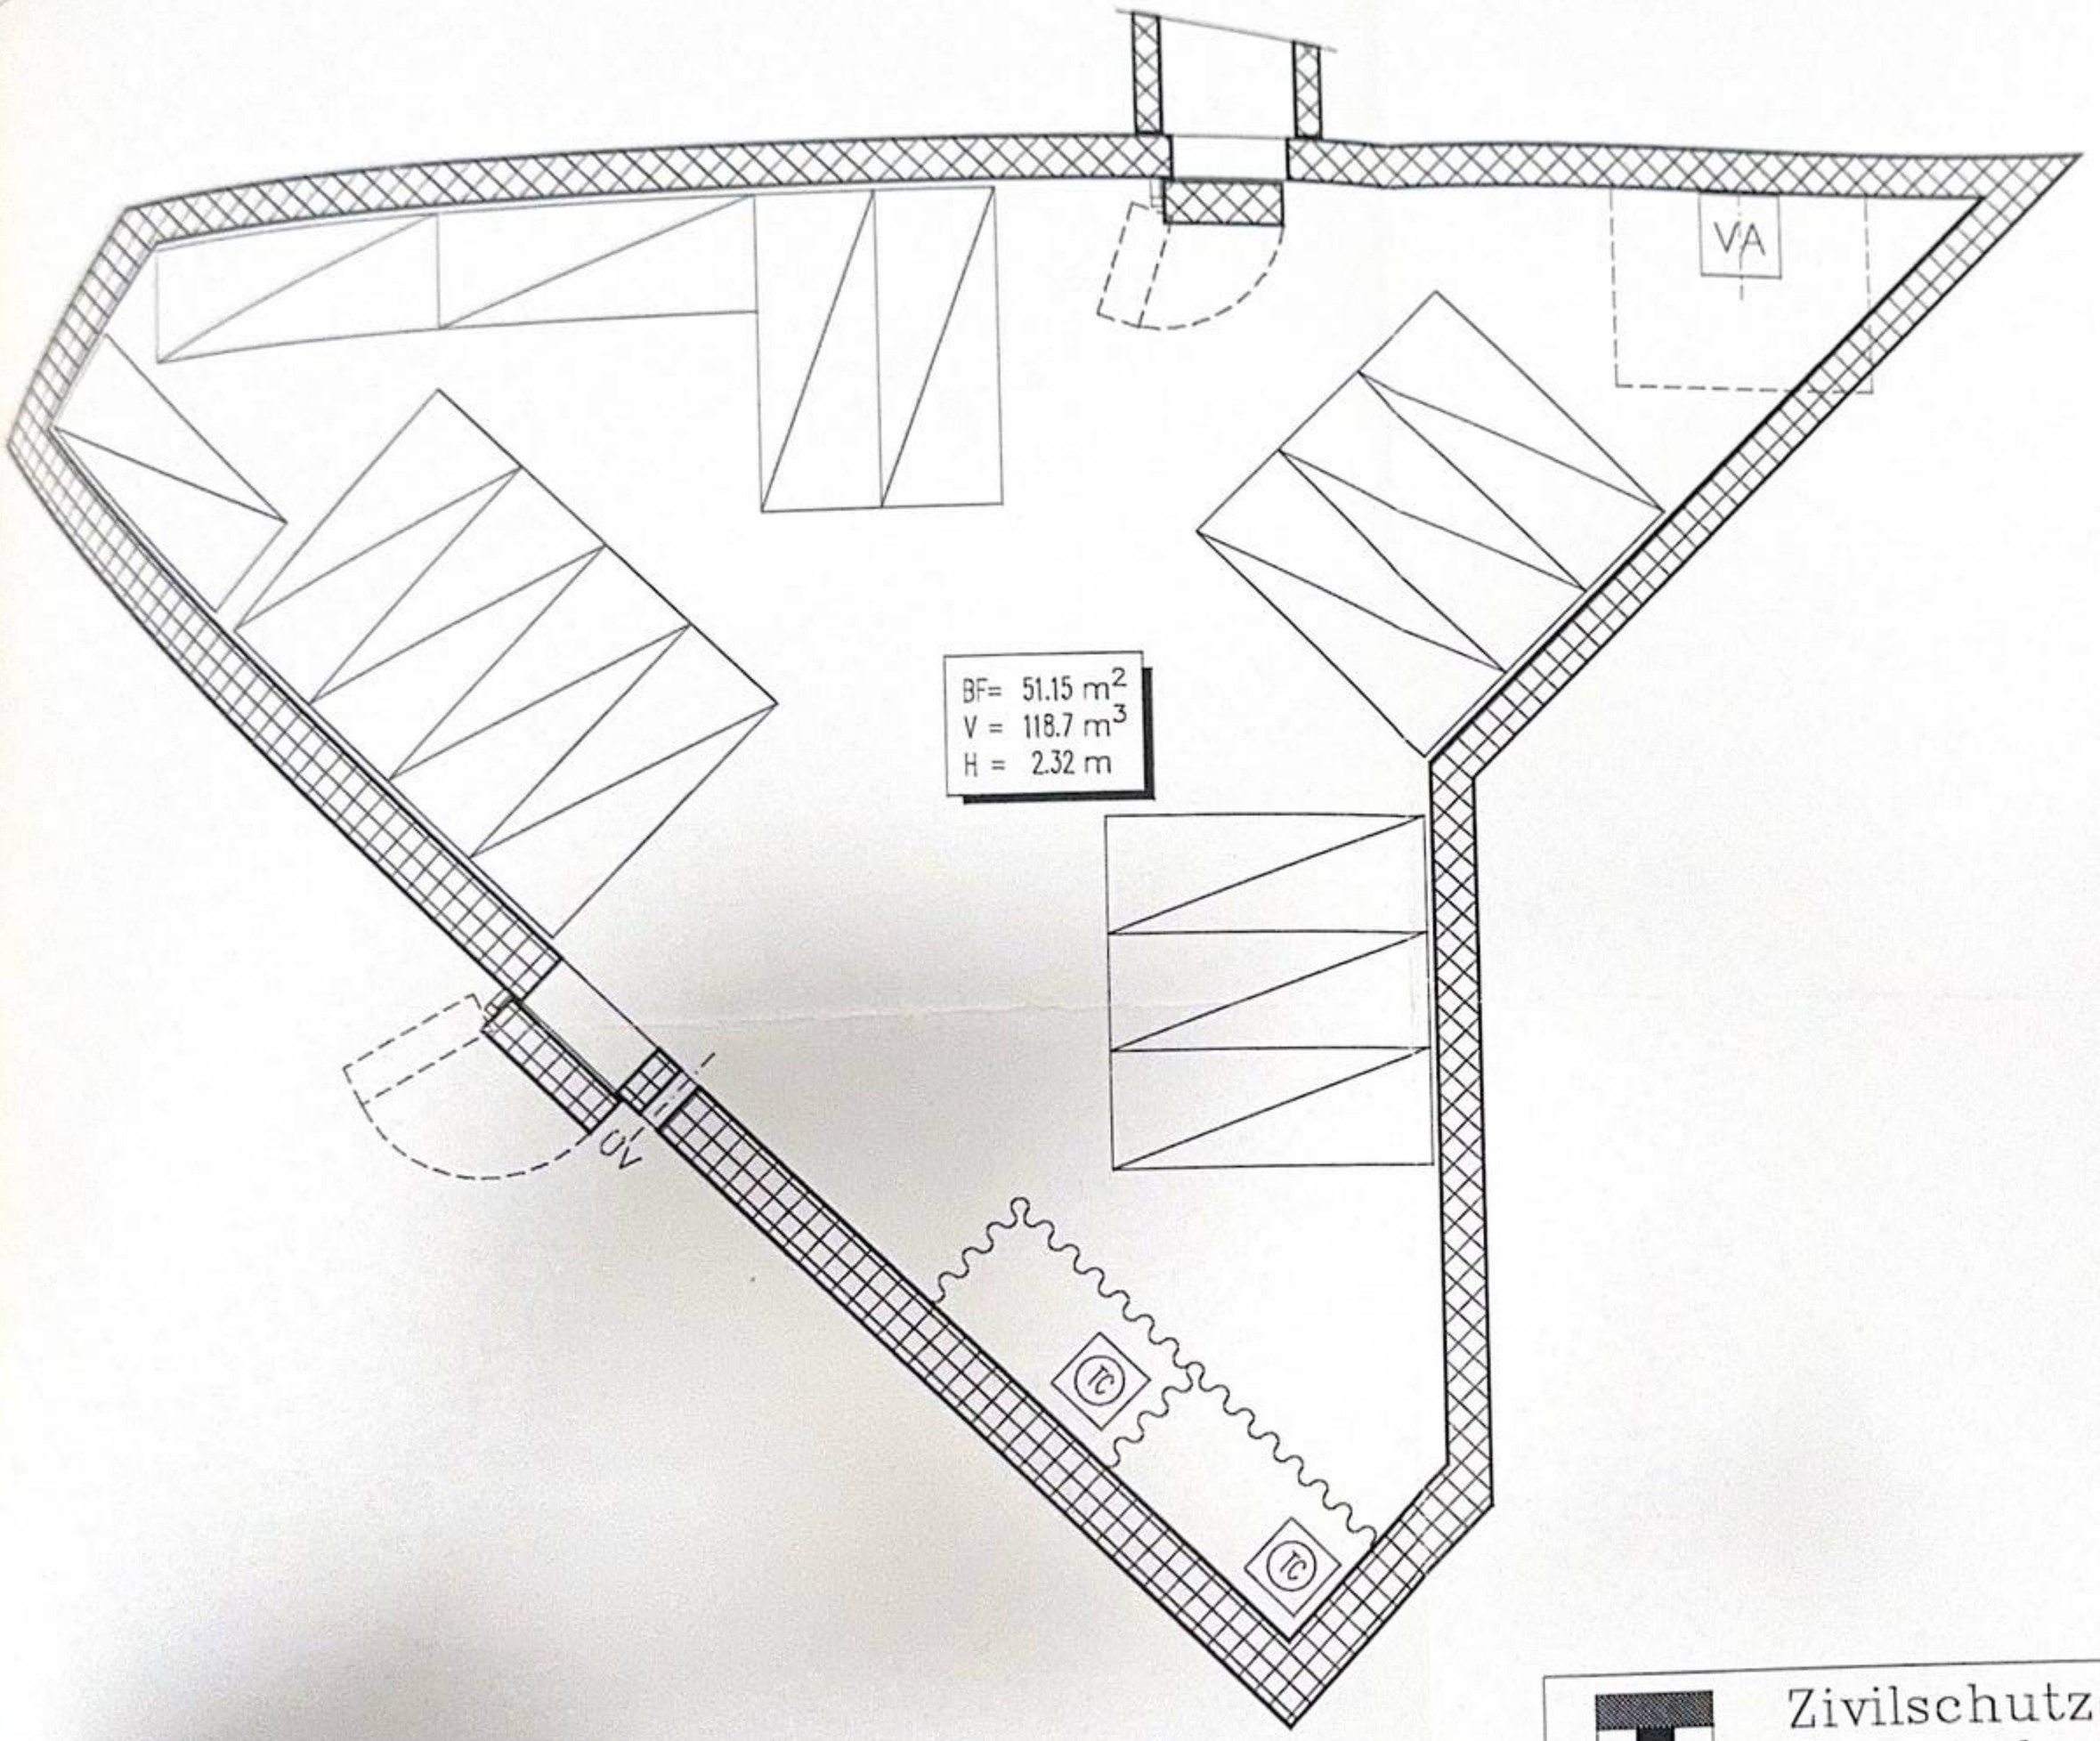


Zivilschutzorganisation
Gemeinde
Baden–Ennetbaden

	Datum	Name
Bearb.	6.12.93	ze
Gepr.		

SP	List 3er	List 6er	Kipp-Si.	Ti 8er	Ti 15er	Ti 30er	Ti Kab.
46	5	5	3		1	1	2

Maßstab 1:50
Vers.-Nr. 1638 | Objekt-Nr. 307
Block / SR Bereich
26–1
Strasse
Allmendstr. Pfadi
Blatt
1638 Bl.