KONSTRUKTIONSVORSCHLÄGE THING - BODEN

- IN AUSSICHT STEHEN 2 VARIANTEN
  - (A) HEBEN DES BODENS UM 2. STUFEN
  - (B) HEBEN DES BODENS UM 3 STUFEN.

- GRUNDKONSTRUKTION FÜR (A) UND (B)
  - KLEINE PFEILER / STÜTZEN AUS ZEMENTSTEINEN
  - DARAUF HOLZBALKEN (QUERSCHNITTSFLÄCHE ~ 10 x 10)
    RICHTUNG: SENKRECHT ZUR HEIMFRONT
    ABSTÄNDE VONEINANDER: ~ 800
  - DECKBRETTER QUER DAZU DICKE: 2.5 - 4.0

- SPEZIELLES

1.) DA, DIE TÜROFFNUNG ZU KLEIN WIRD
KONSTRUKTION EINER KLEINEN TREPPE
FRAGE: FEST VERZIMMERT MIT BODEN ODER
ALS DREHBARER WÜRFEL KONZIPIERT, SODASS
BODEN BIS AN TÜRE REICHEN KANN.


TÜRE

2.) KAMIN ~~GBEP~~ DACH IST BETONIERT (TRAGENDER RING)
JETZIGE ÖFFNUNG (HÖHE) 100 cm
BEI (A) → REDUKTION AUF 88 cm
BEI (B) → REDUKTION AUF 60 cm

CHÄMI


AUF JEDEN FALL
ERHÖHUNG DES
BESTEHENDEN SOCKE

VORSCHLAG:

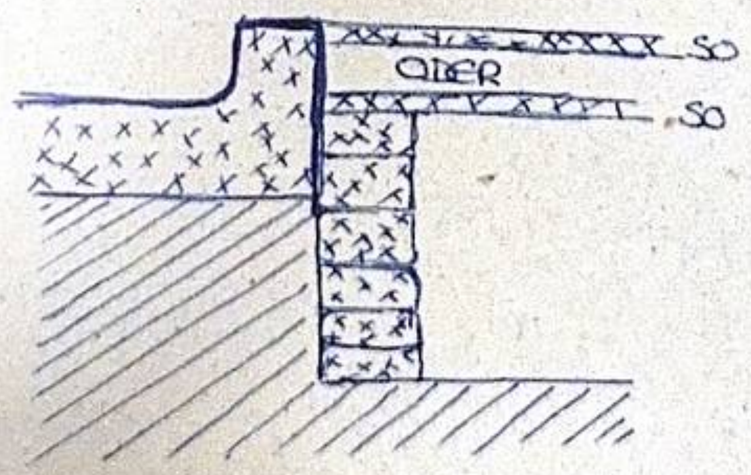

BISHERIGES PROFIL

NEU

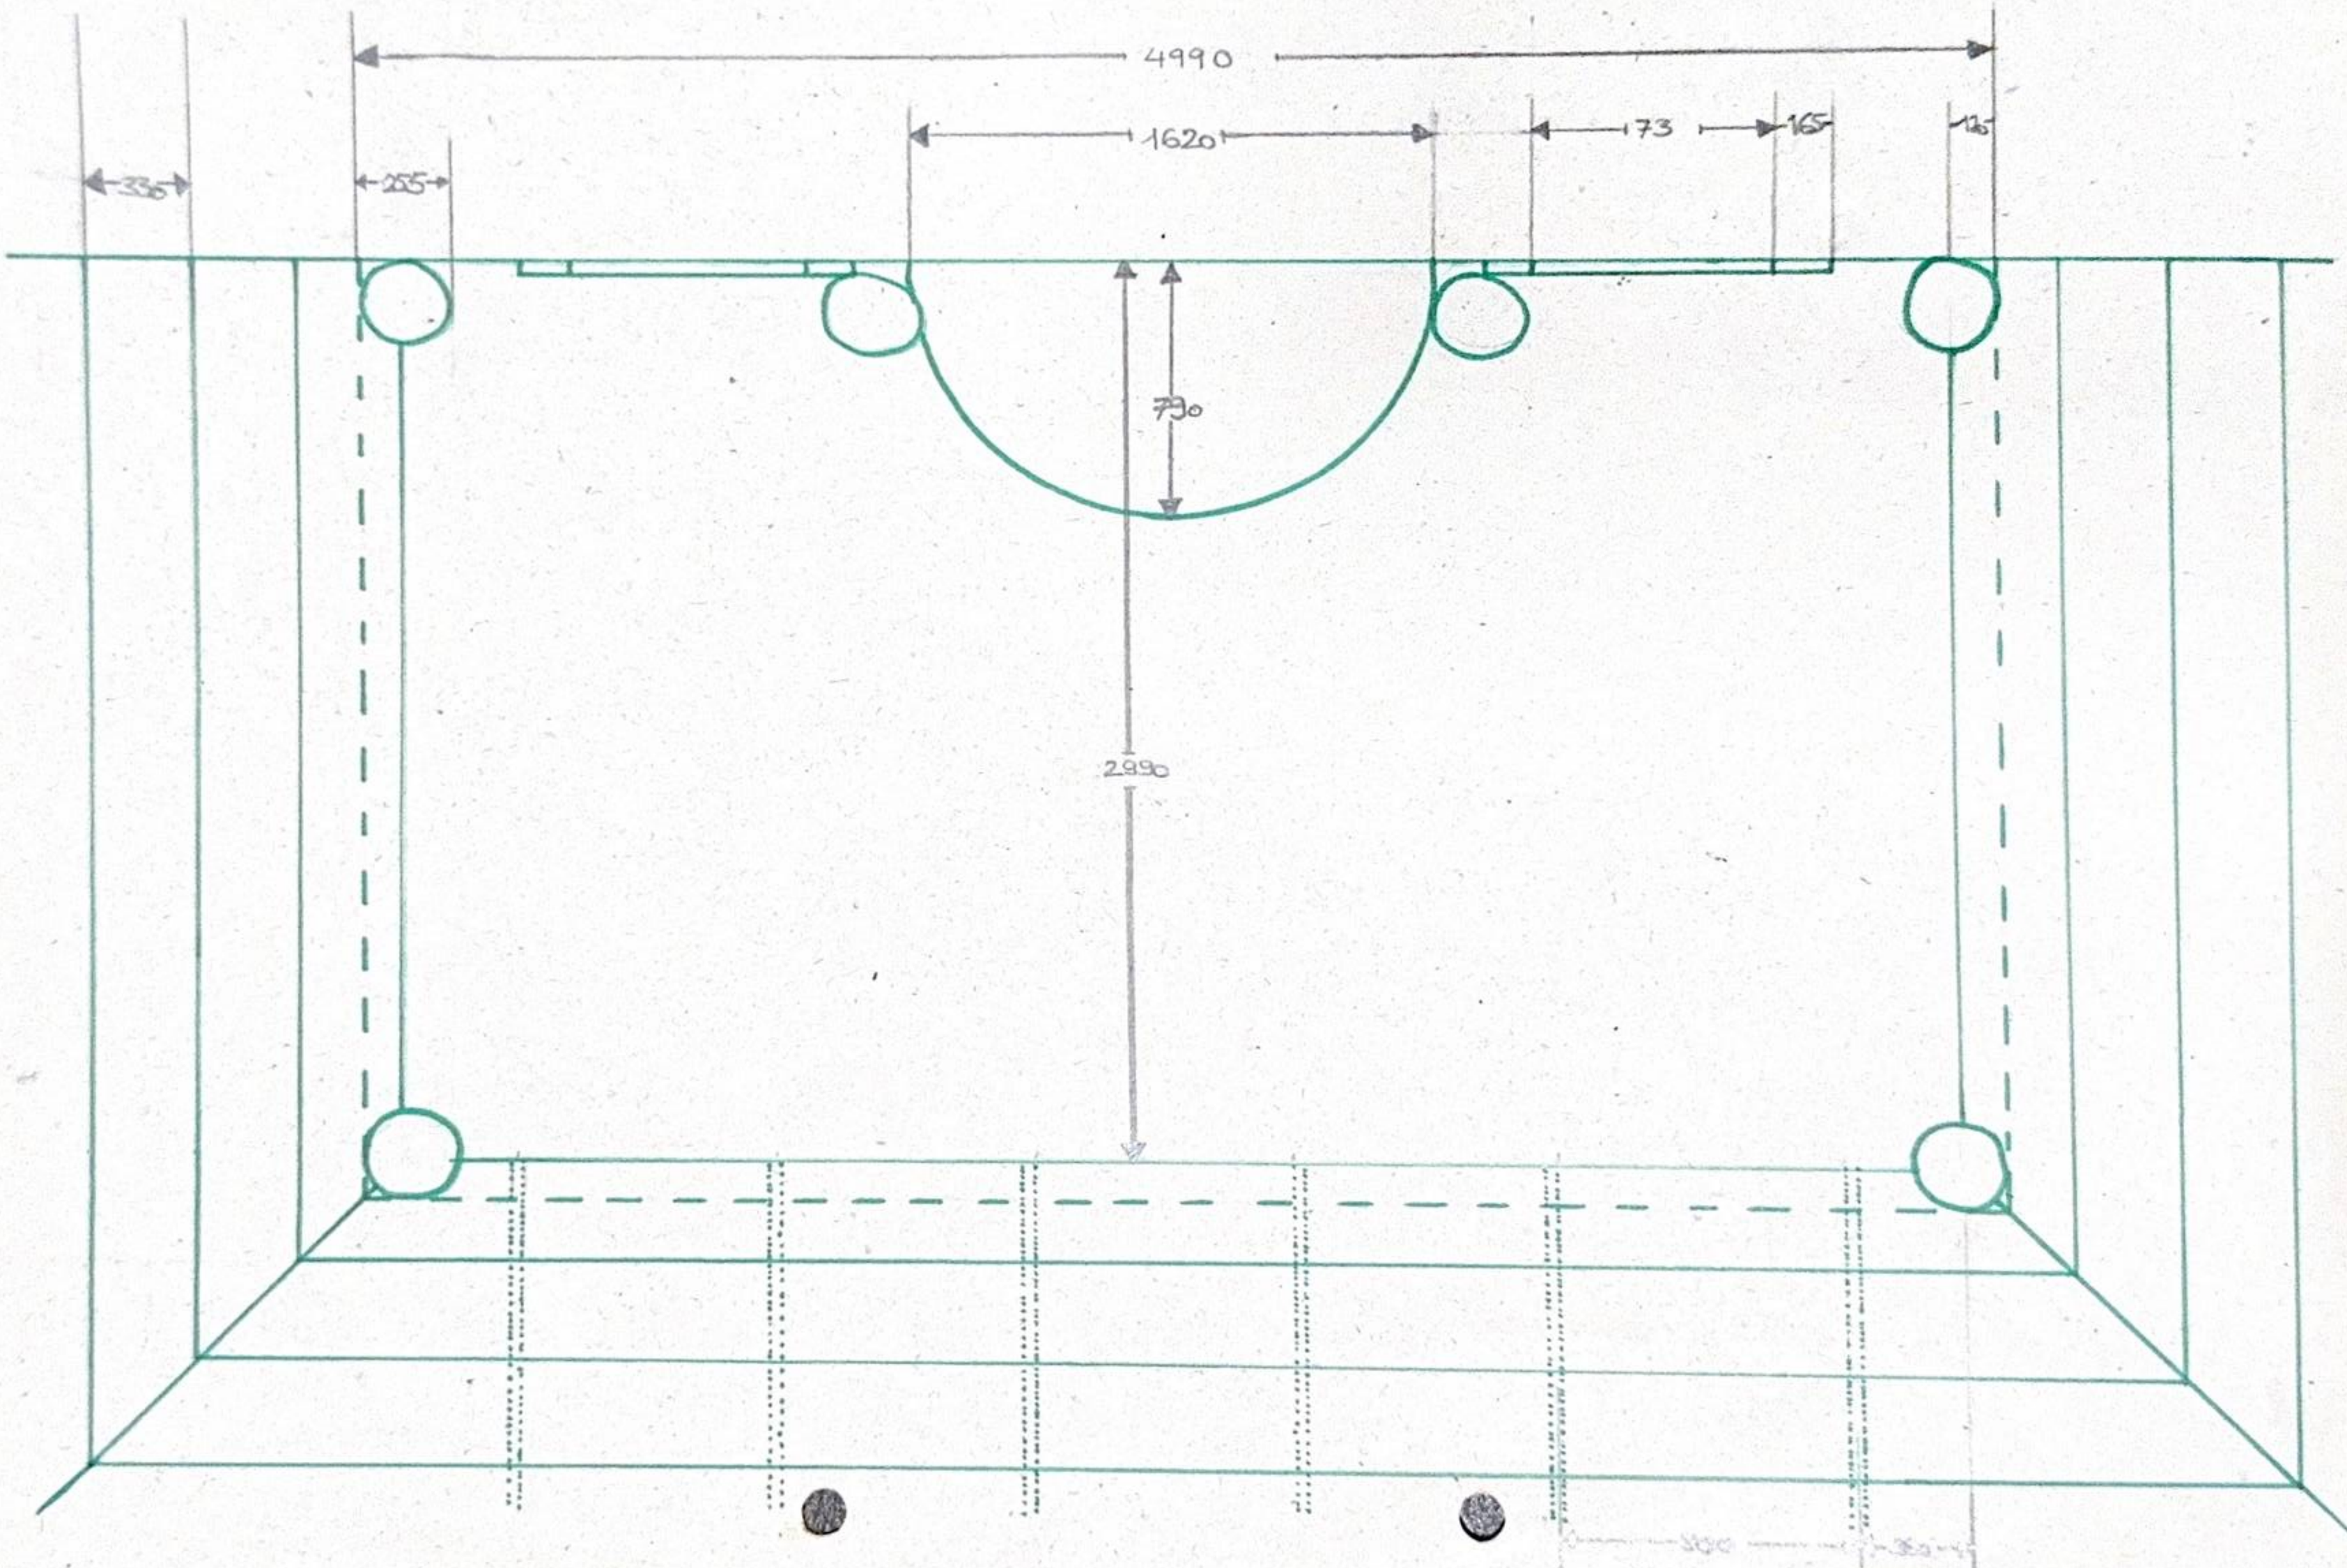
4990
1620
173
165
135
335
255
730
2990
1 : 25